




Diese Unterlage ist Eigentum der E+S Immobilien GmbH und ist urheberrechtlich geschützt.
 Sie darf ohne ausdrückliche Genehmigung weder vervielfältigt noch Dritten zugänglich
 gemacht oder für Dritte verwendet werden. Zuwiderhandlungen verpflichten zu Schadensersatz.

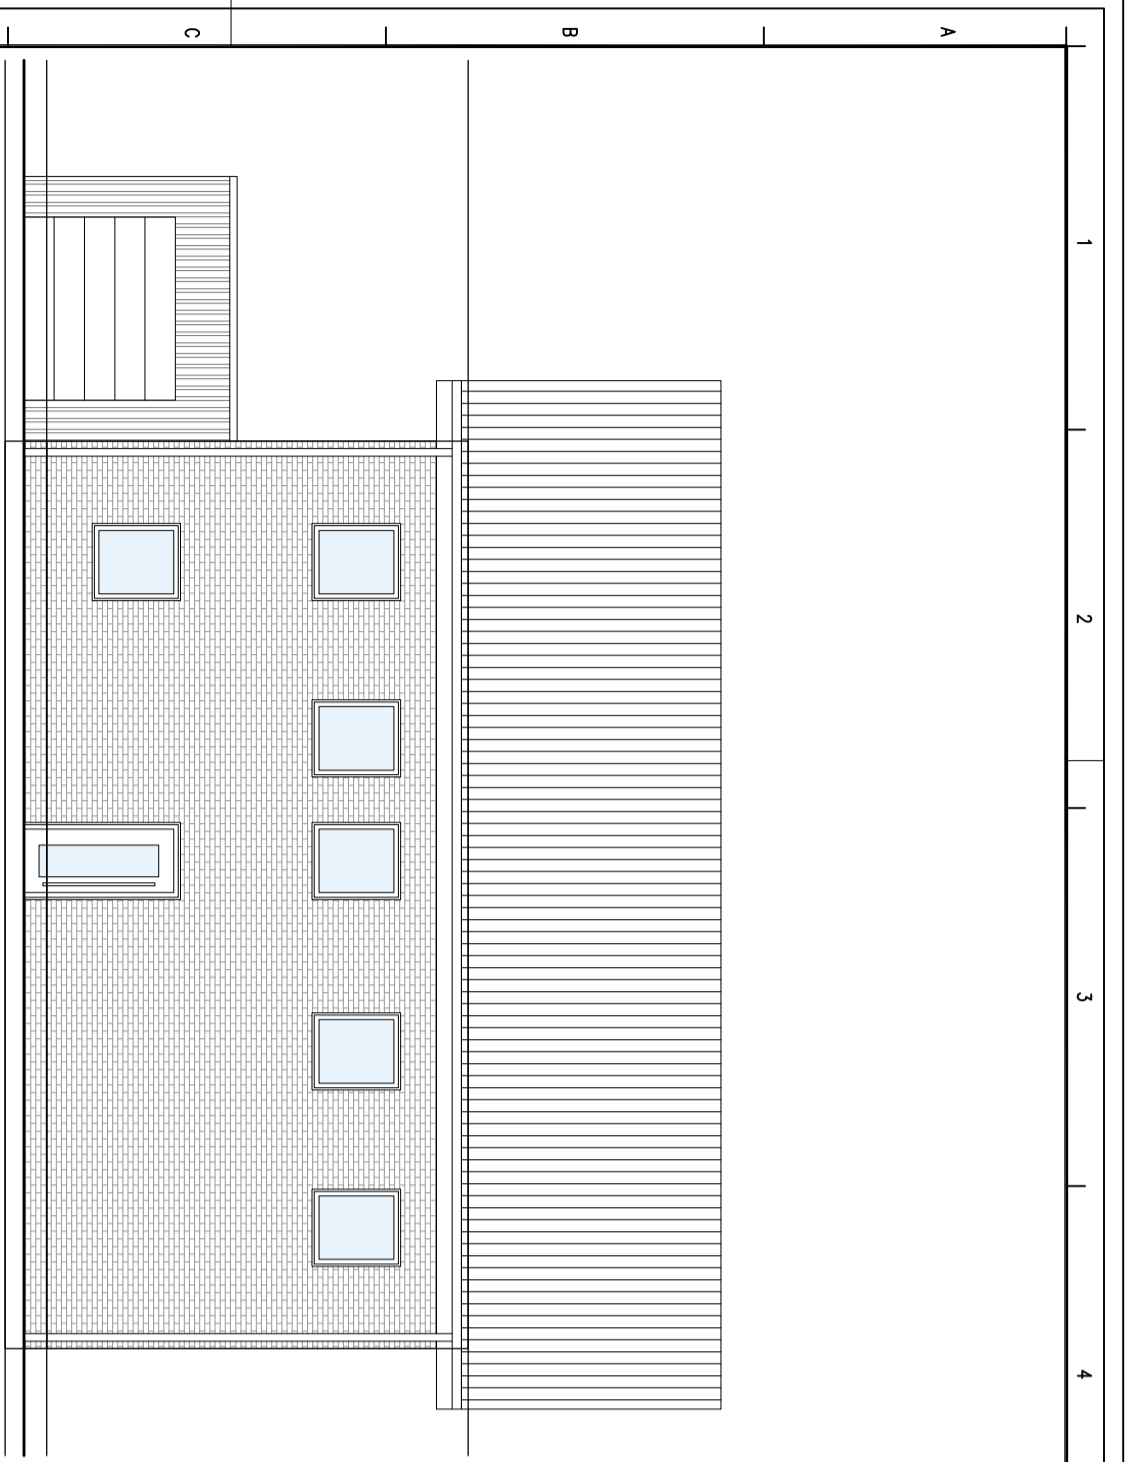


Ansicht NORDEN

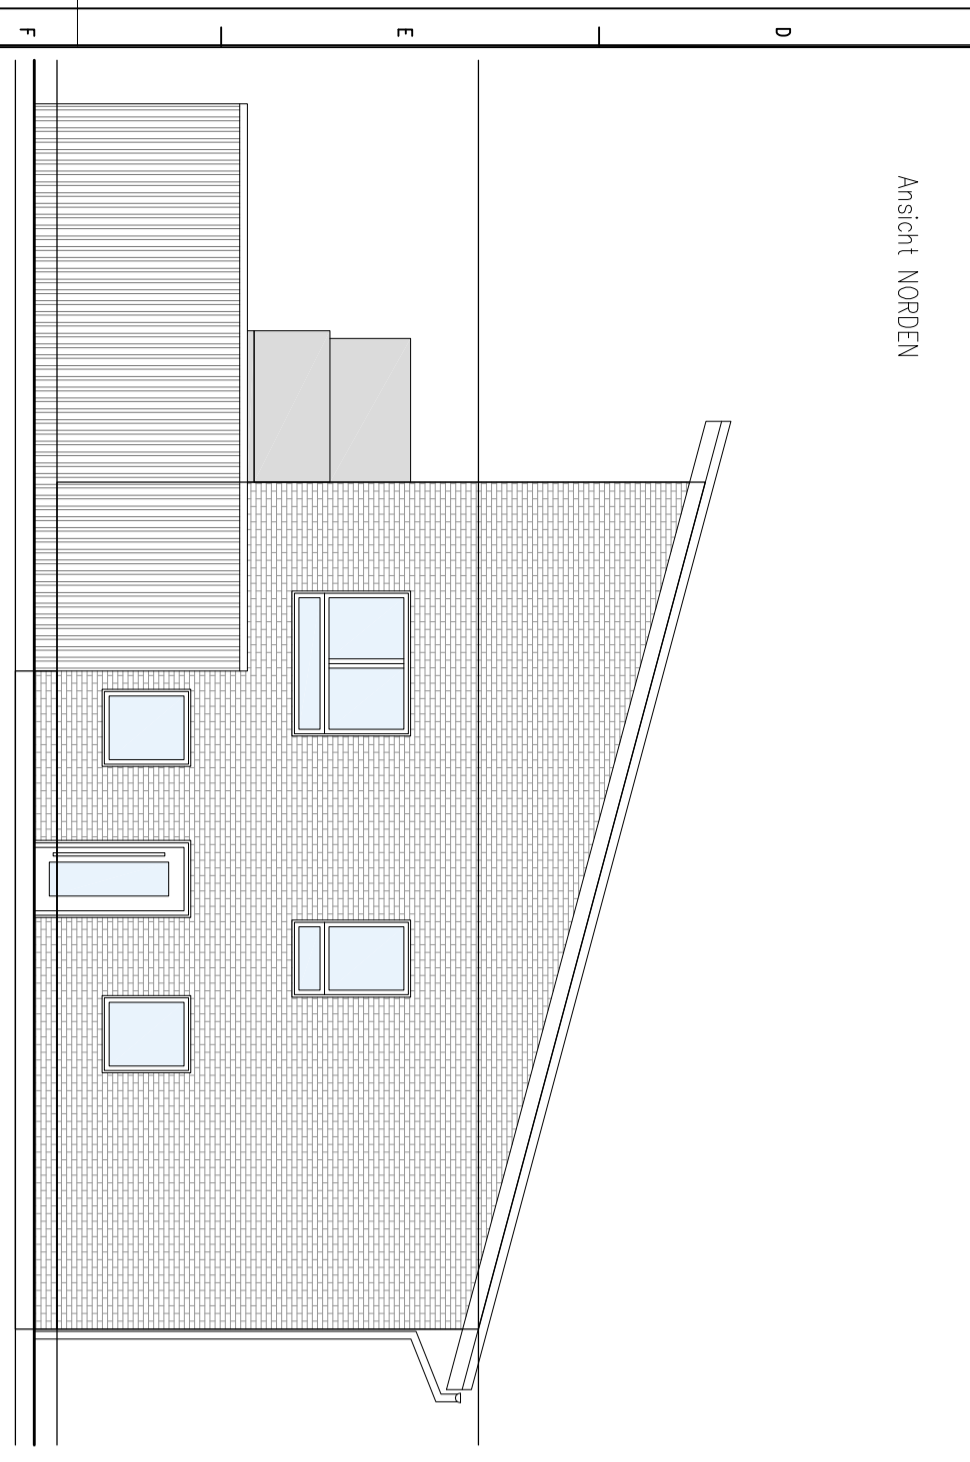


Ansicht OSTEN

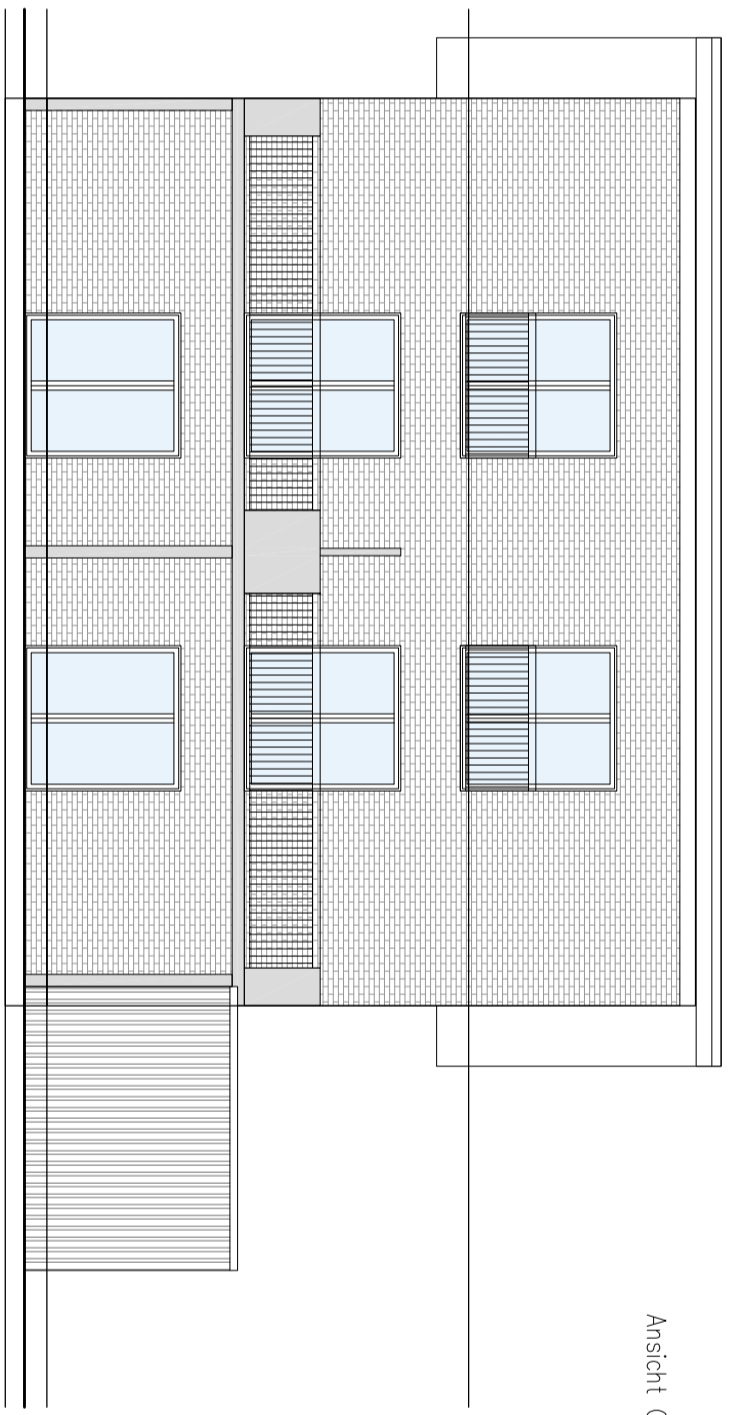

Ansicht SÜDEN

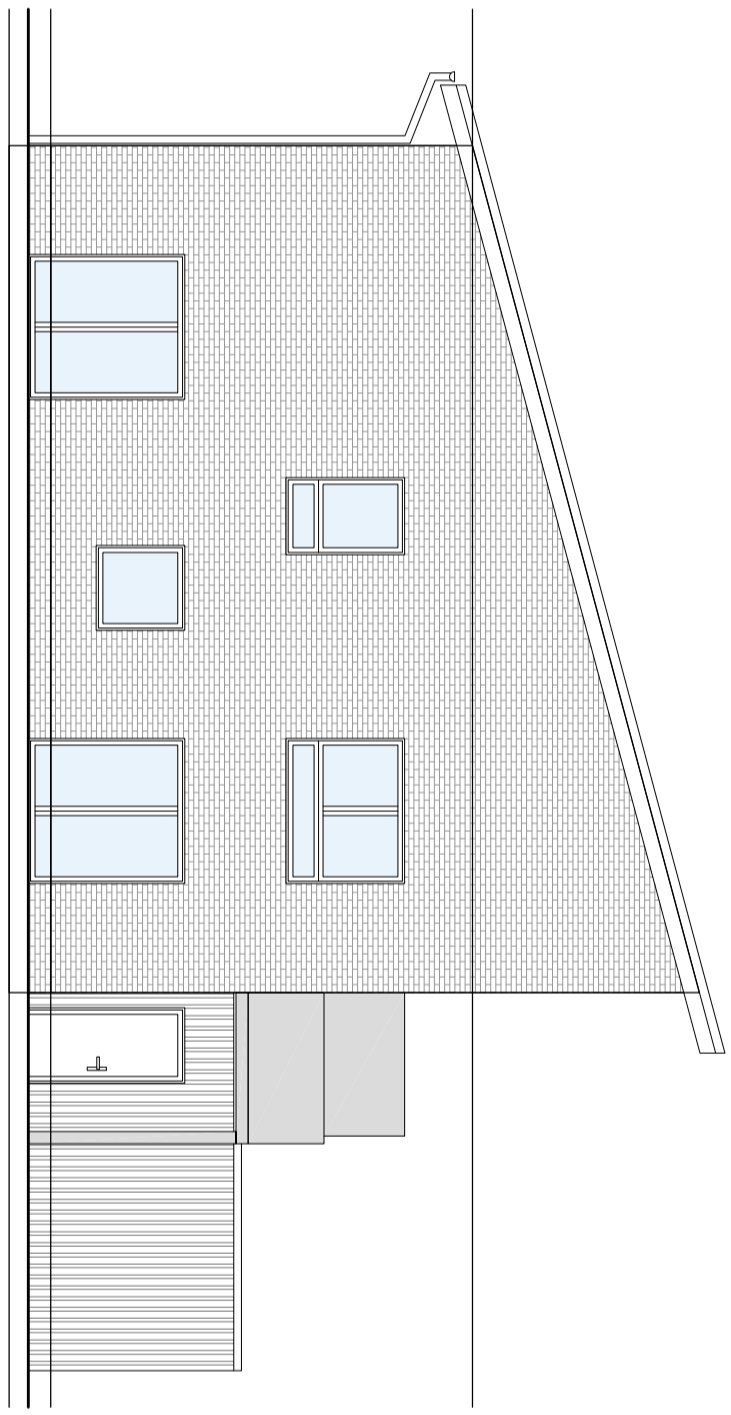

Ansicht WESTEN

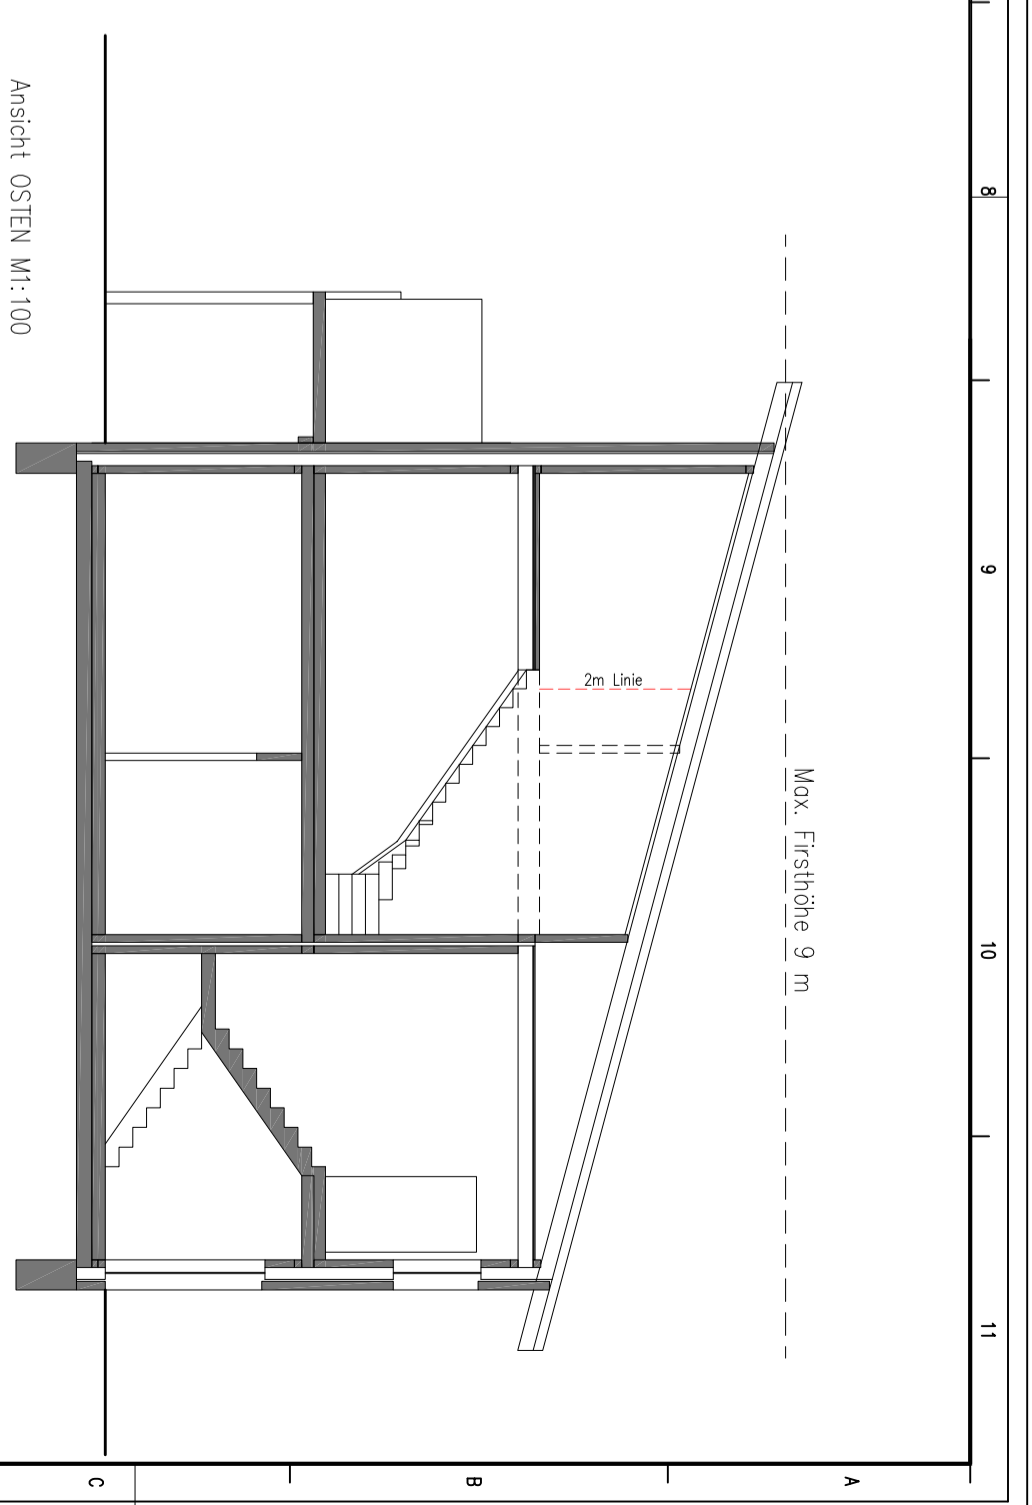

Ansicht OSTEN M1:100

STIMMPEL/FELD	CHECK	FIELD	DATE	NAME	INDEX	AMENDMENT	DATE	NAME
E					A			
D					B			
C								
B								
A								

GEZEICHNET	26.06.2015	VW
DRAHM		
GERÜCKT		
WASSSTAB		
SCALE	1:100	

BÄUERER	...	AUFTRAGS-NR.	1410
ORDER	...	CONTRACT-NO.	1410

BEZEICHNUNG	Entwurf	ZEICHNUNGS-NR.	E-A-ANOSW-1410
DESIGNATION	Ansichten	DRAWING-NO.	
	Nord + Ost	ARCHITECTURE/DRAWING-NR.	HLS-ZEICHNUNGS-NR.

E+S Immobilien GmbH	
Stenstrasse 2	
33428 Harsewinkel	
Fon:	(05247) 9256-250
Fax:	(05247) 9256-259
www.es-immobilien.net	