




Diese Unterlage ist Eigentum der E+S Immobilien GmbH und ist urheberrechtlich geschützt.
 Sie darf ohne ausdrückliche Genehmigung weder vervielfältigt noch Dritten zugänglich
 gemacht oder für Dritte verwendet werden. Zuwiderhandlungen verpflichten zu Schadenersatz.

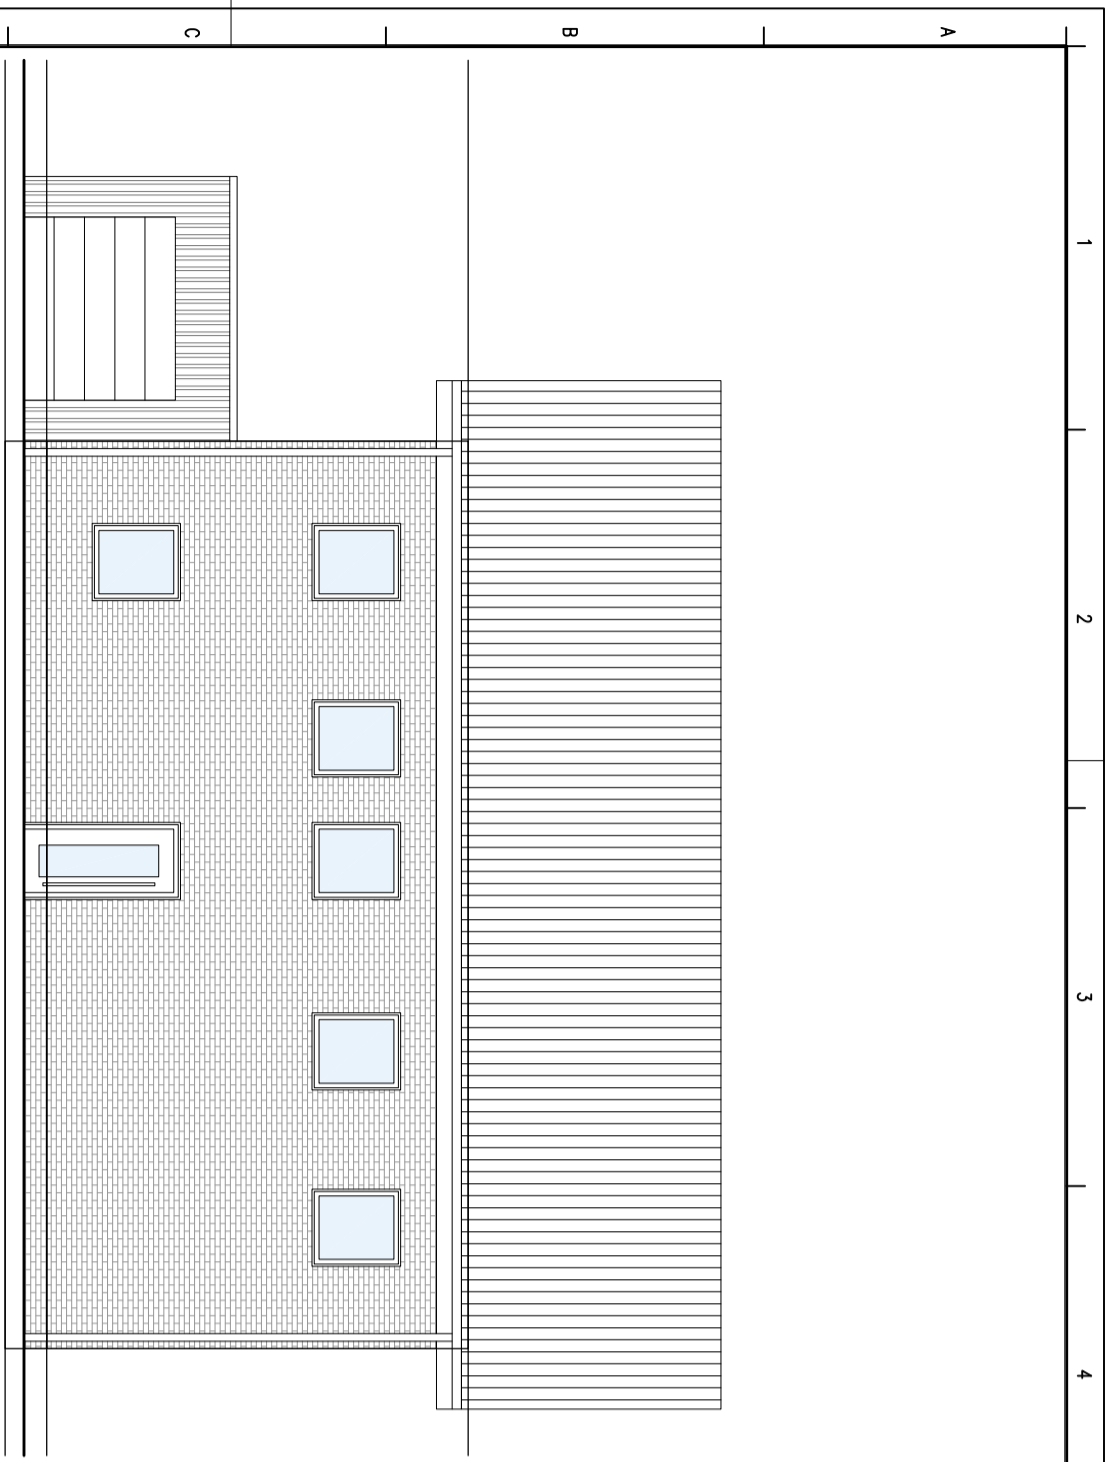


Ansicht NORDEN

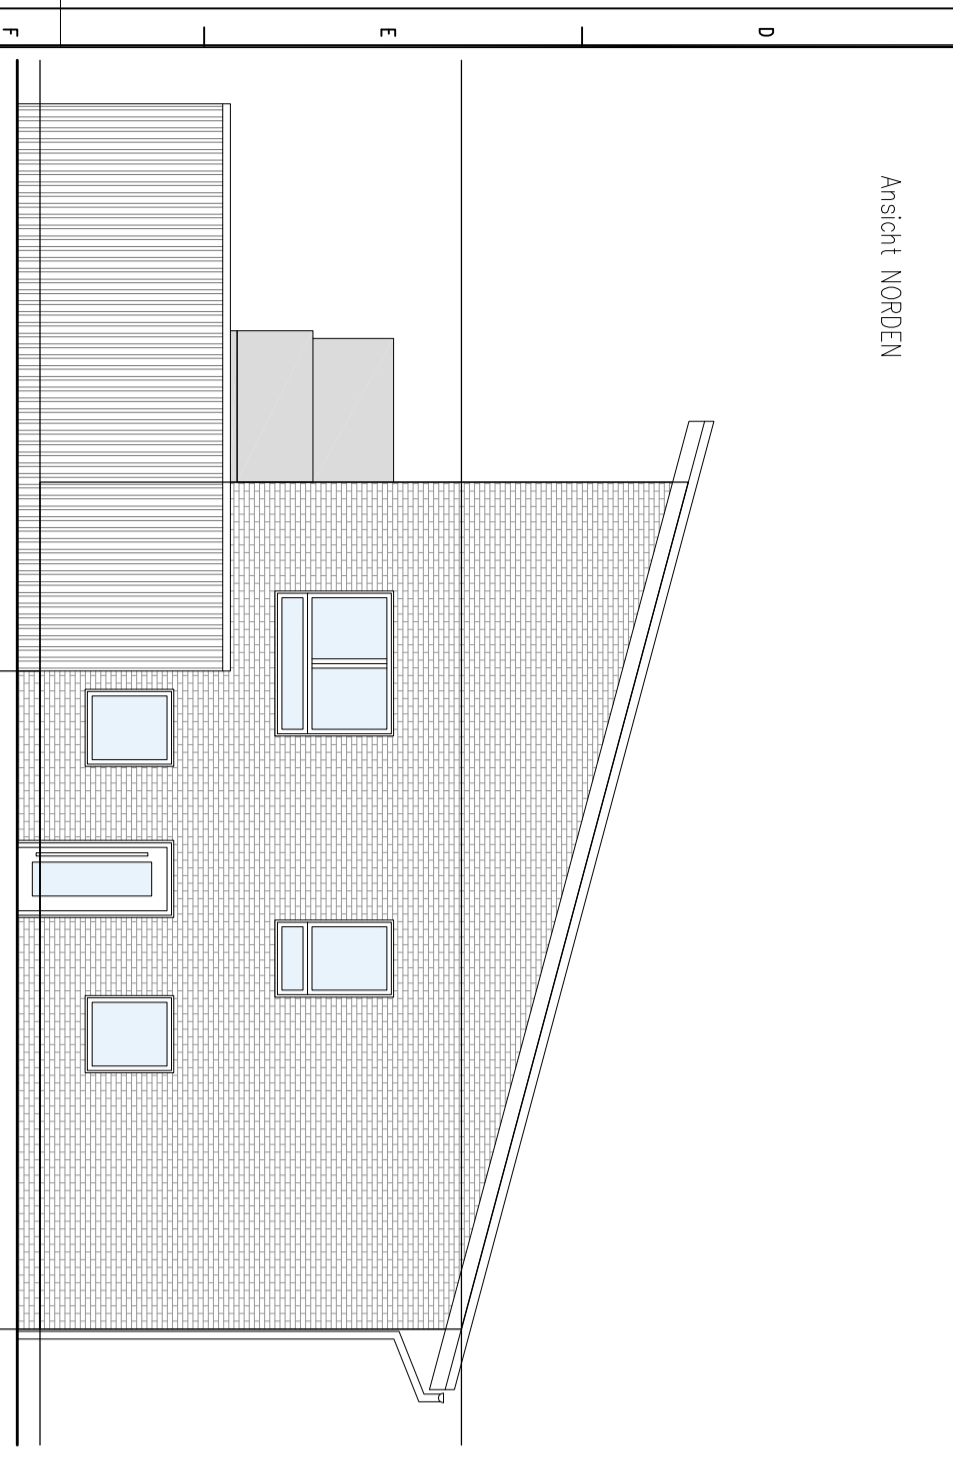


Ansicht OSTEN

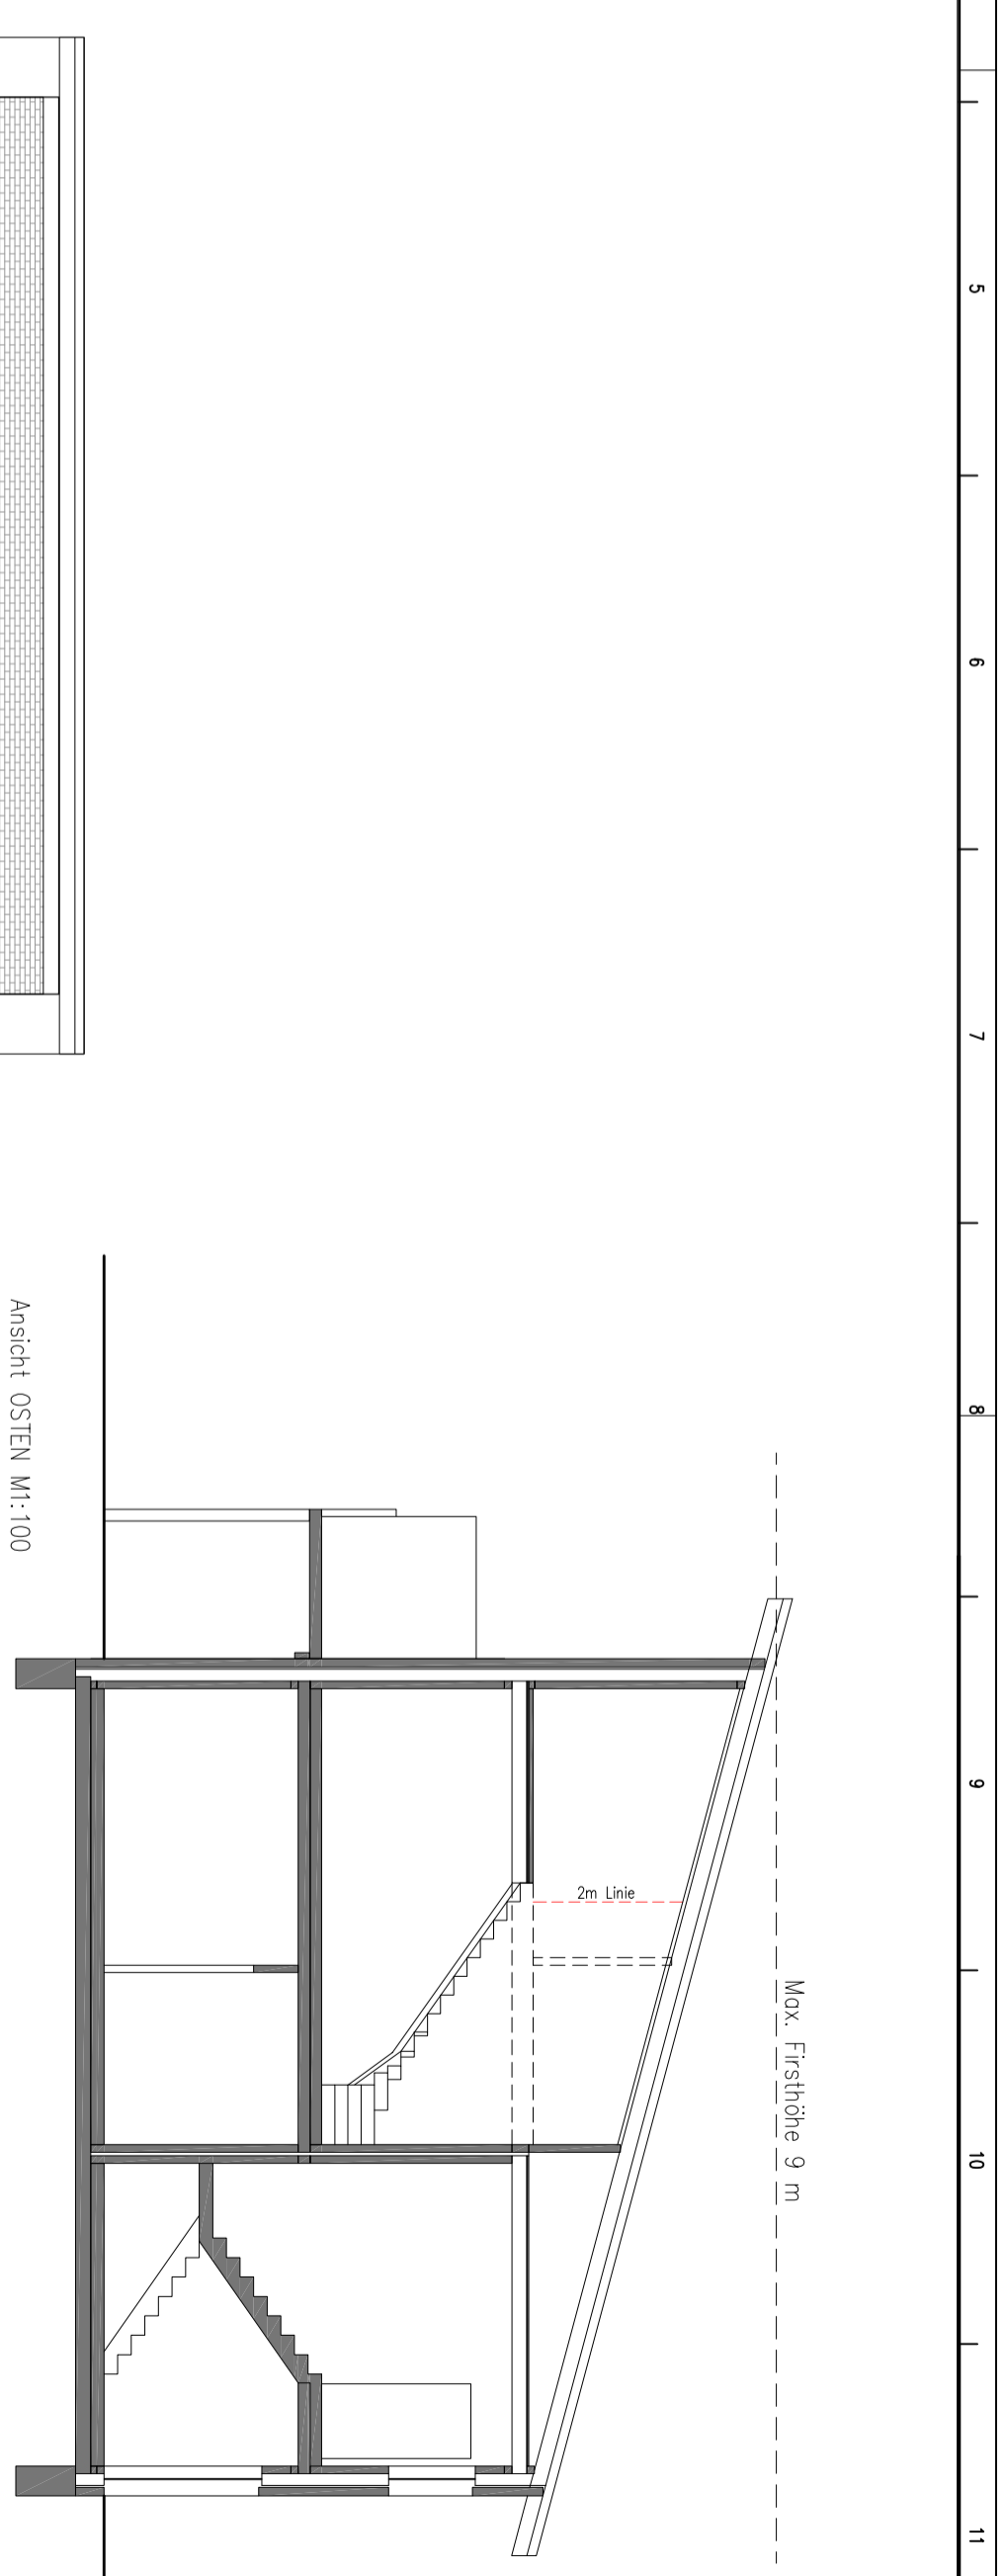

Ansicht OSTEN M1:100

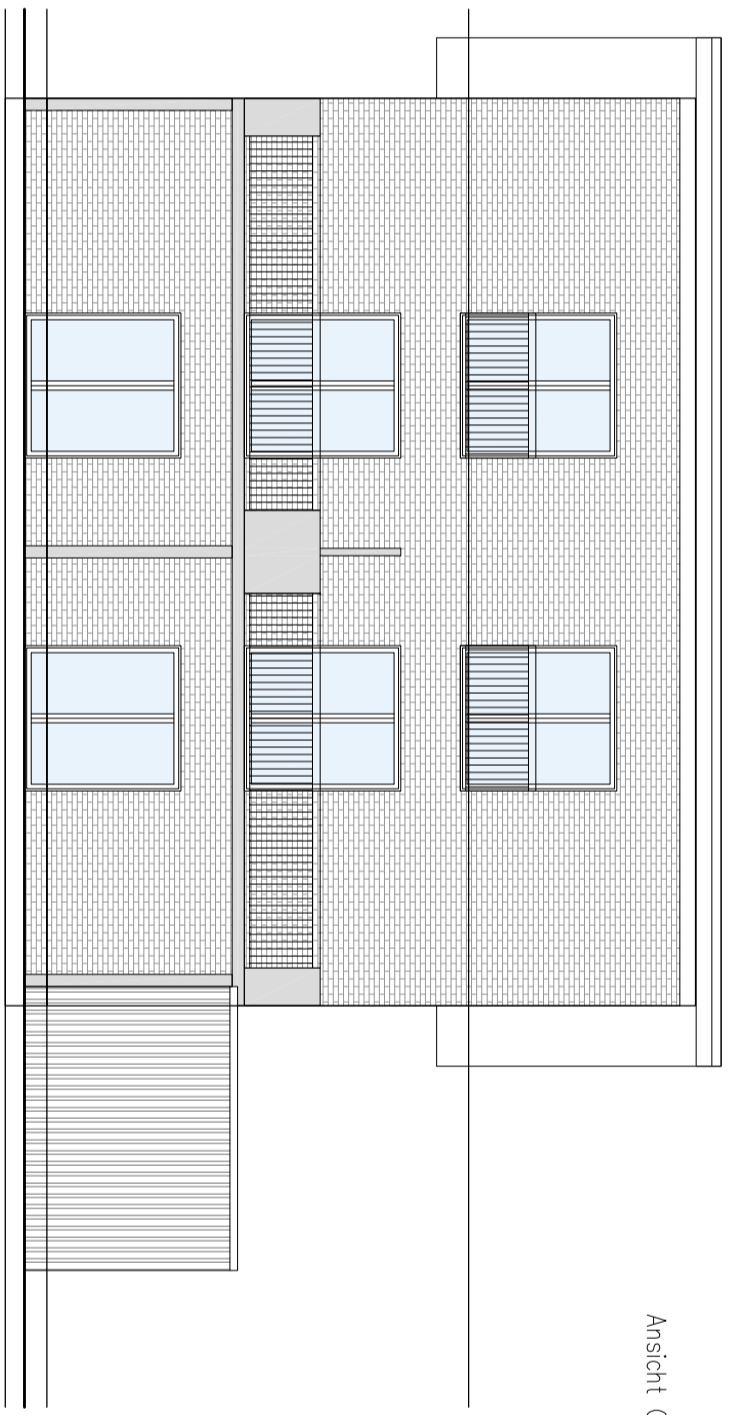


Ansicht SÜDEN

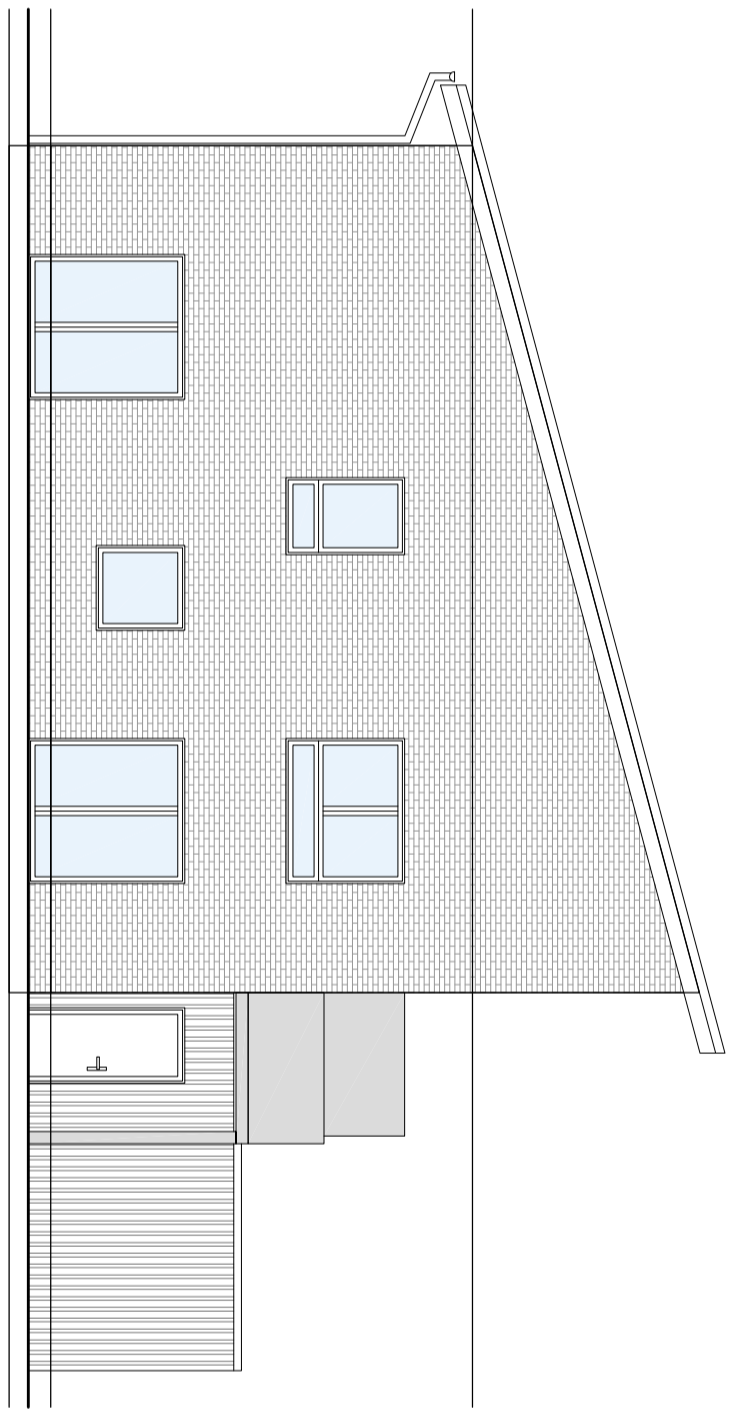

Ansicht WESTEN

STAMPFELD CHECK FIELD		DATE		NAME		INDEX		ÄNDERUNGSTEXT AMENDMENT		DATUM DATE		NAME	
E		26.06.2015	VW	A									
D				B									
C													
B													
A													

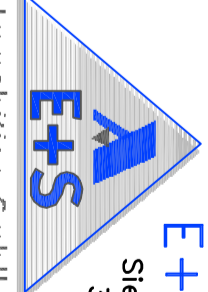BAUHER ORDER	...	AUFTRAGS-NR. CONTRACT-NO.	1410
GEZEICHNET DRAWN	26.06.2015	ZEICHNUNGS-NR. DRAWING-NO.	E-A-ANOSW-1410
GERÜCKT CHECKED	VW	ARCHITEKTENZEICHNUNGS-NR.	HLS-ZEICHNUNGS-NR.
MASSSTAB SCALE	1:100	 E+S Immobilien GmbH Stenstrasse 2 33428 Harsewinkel Fon: (05247) 9256-250 Fax: (05247) 9256-259 www.es-immobilien.net	

BEZEICHNUNG DESIGNATION		Entwurf Ansichten Nord + Ost	
----------------------------	--	------------------------------------	--